


TEHNOLOŠKI DIJAGRAM SILOSA za žitarice kap. 5.400 tona sa SUŠAROM lap. 24t/h i SKLADIŠTIMA

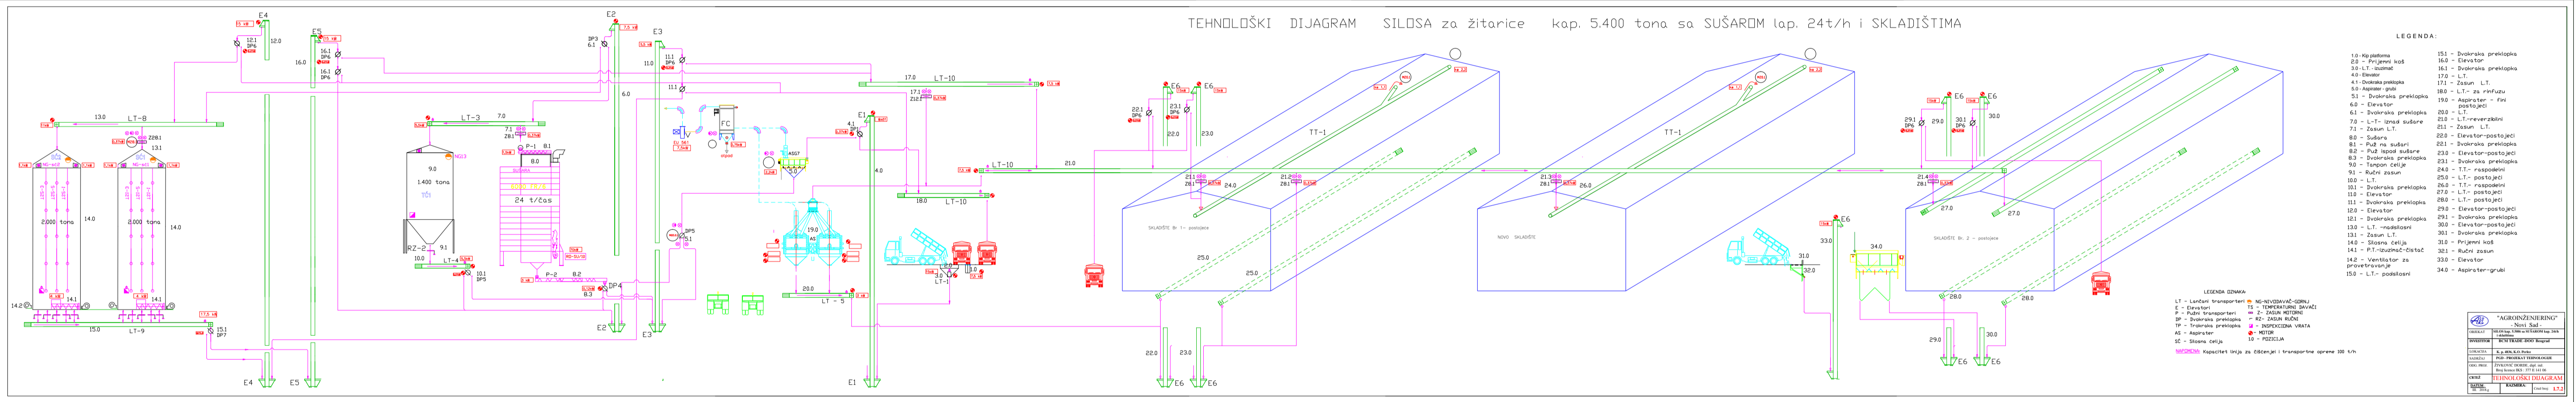

- LEGENDA:

LEGENDA OZNAKA

|                            |                  |
|----------------------------|------------------|


AGROINŽENJERING

|              |                 |
|--------------|-----------------|
| PROJEKTOVALA | AGROINŽENJERING |
